8, DET. BALKÓNOVÉHO SYSTÉMU HASOFT
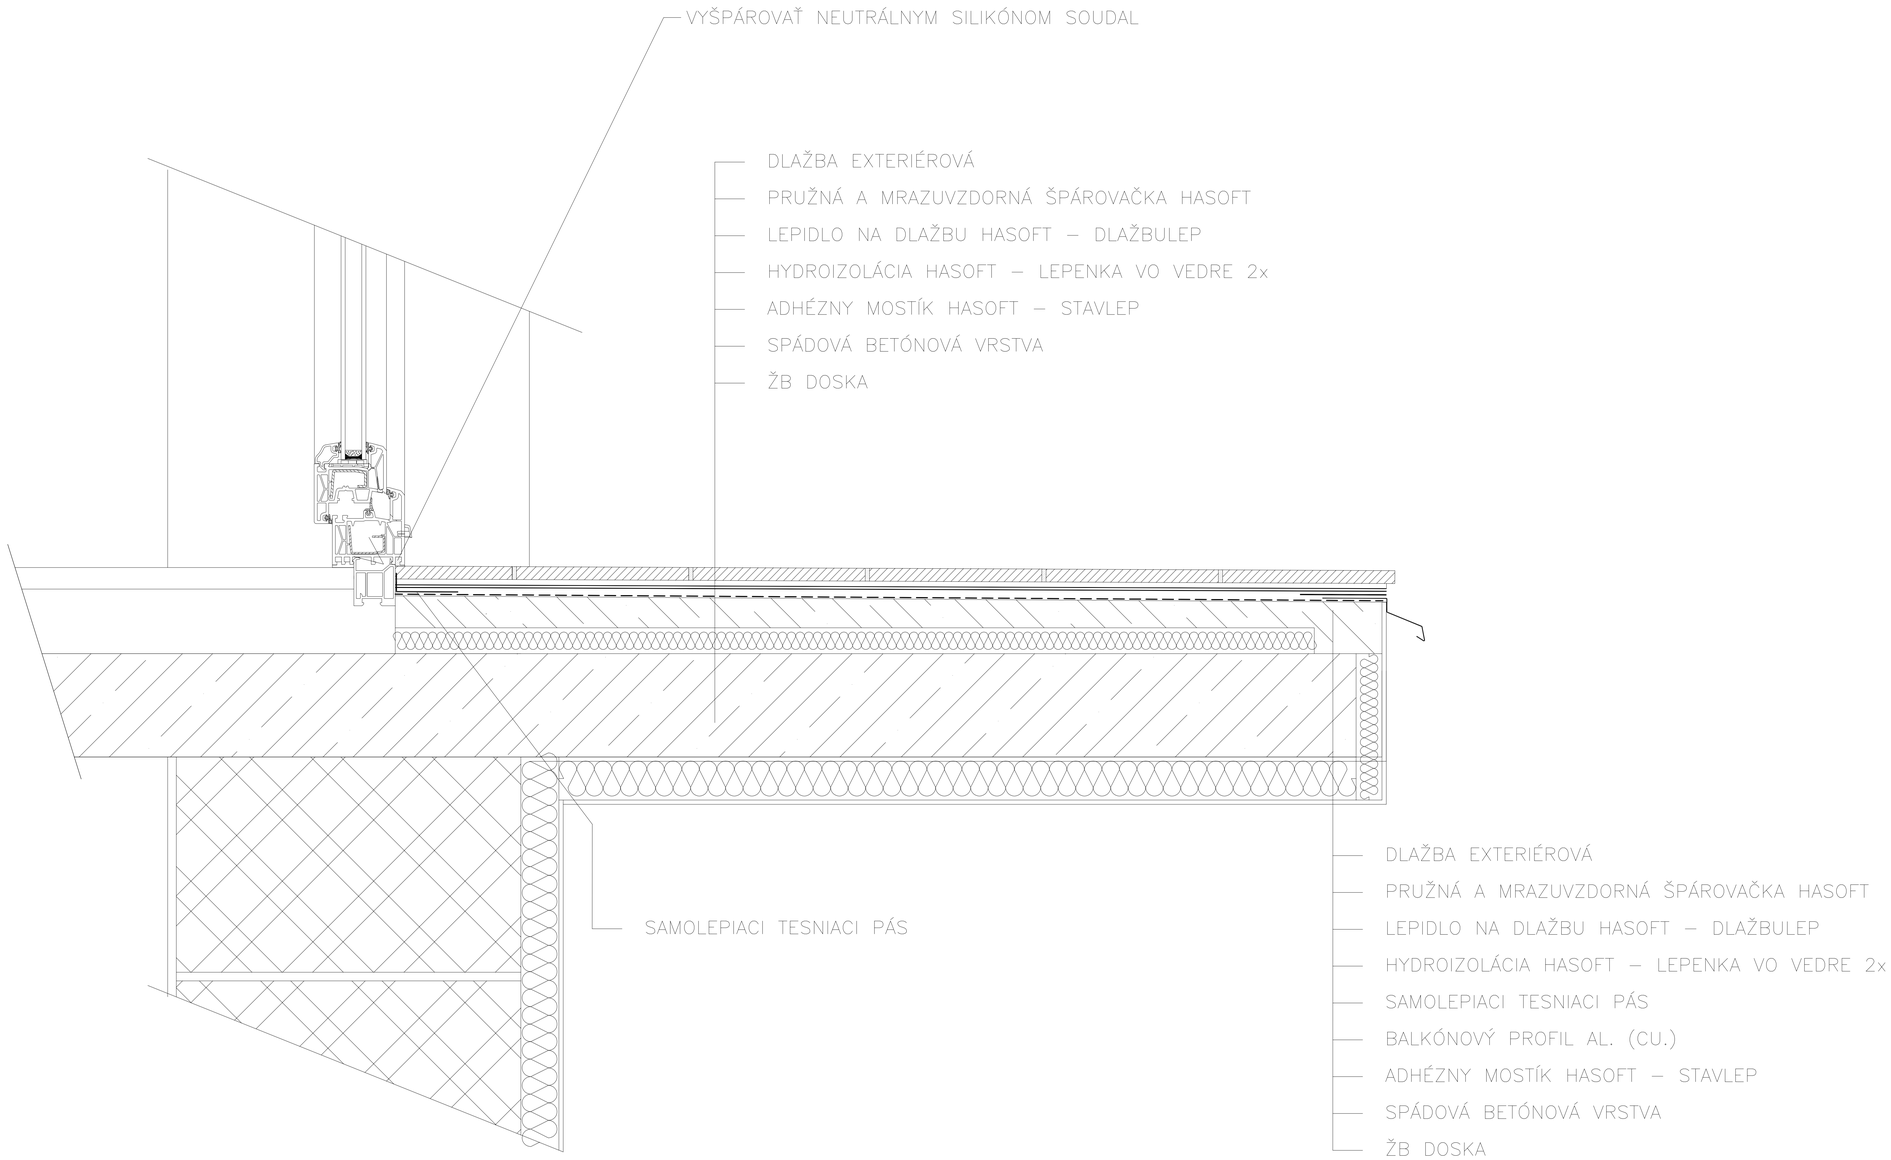
PRI BALKÓNOVÝCH DVERÁCH SO ZATEPLENÍM