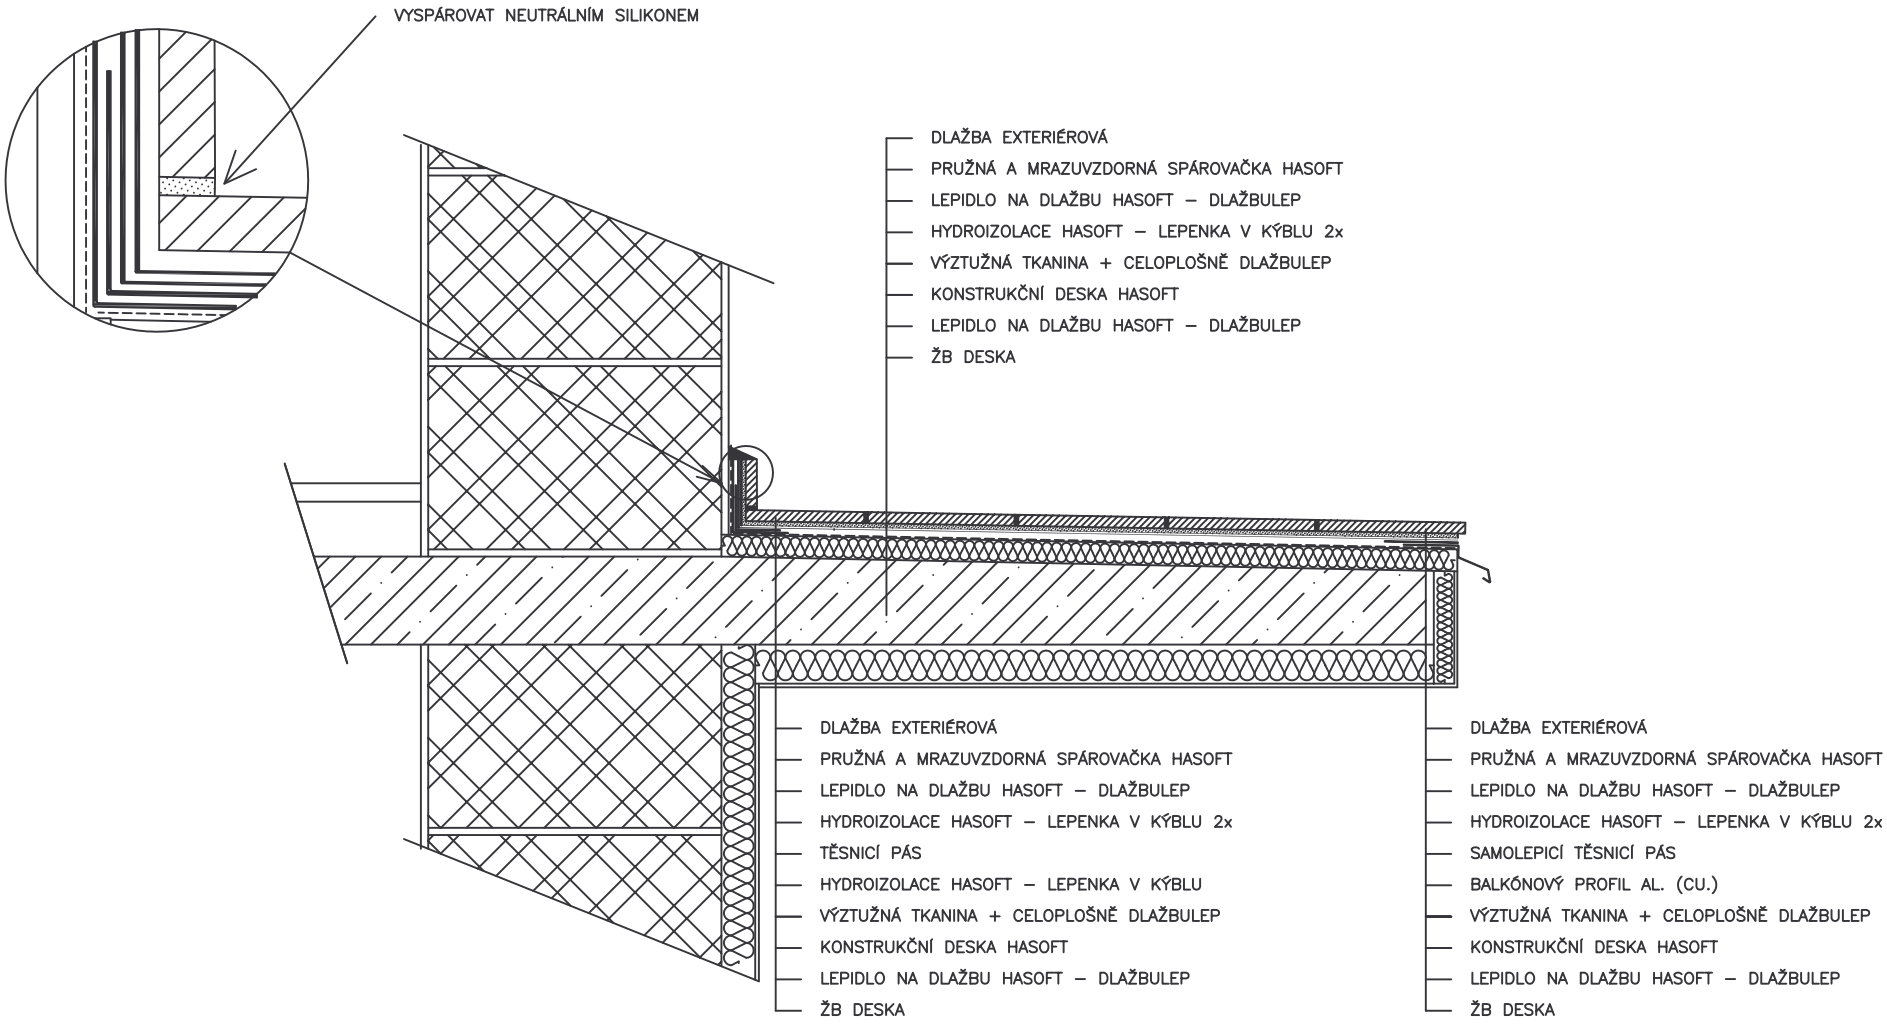9. DET. BALKÓNOVÉHO SYSTÉMU HASOFT V KOMBINACI SE ZATEPLENÍM KONSTRUKČNÍ DESKOU