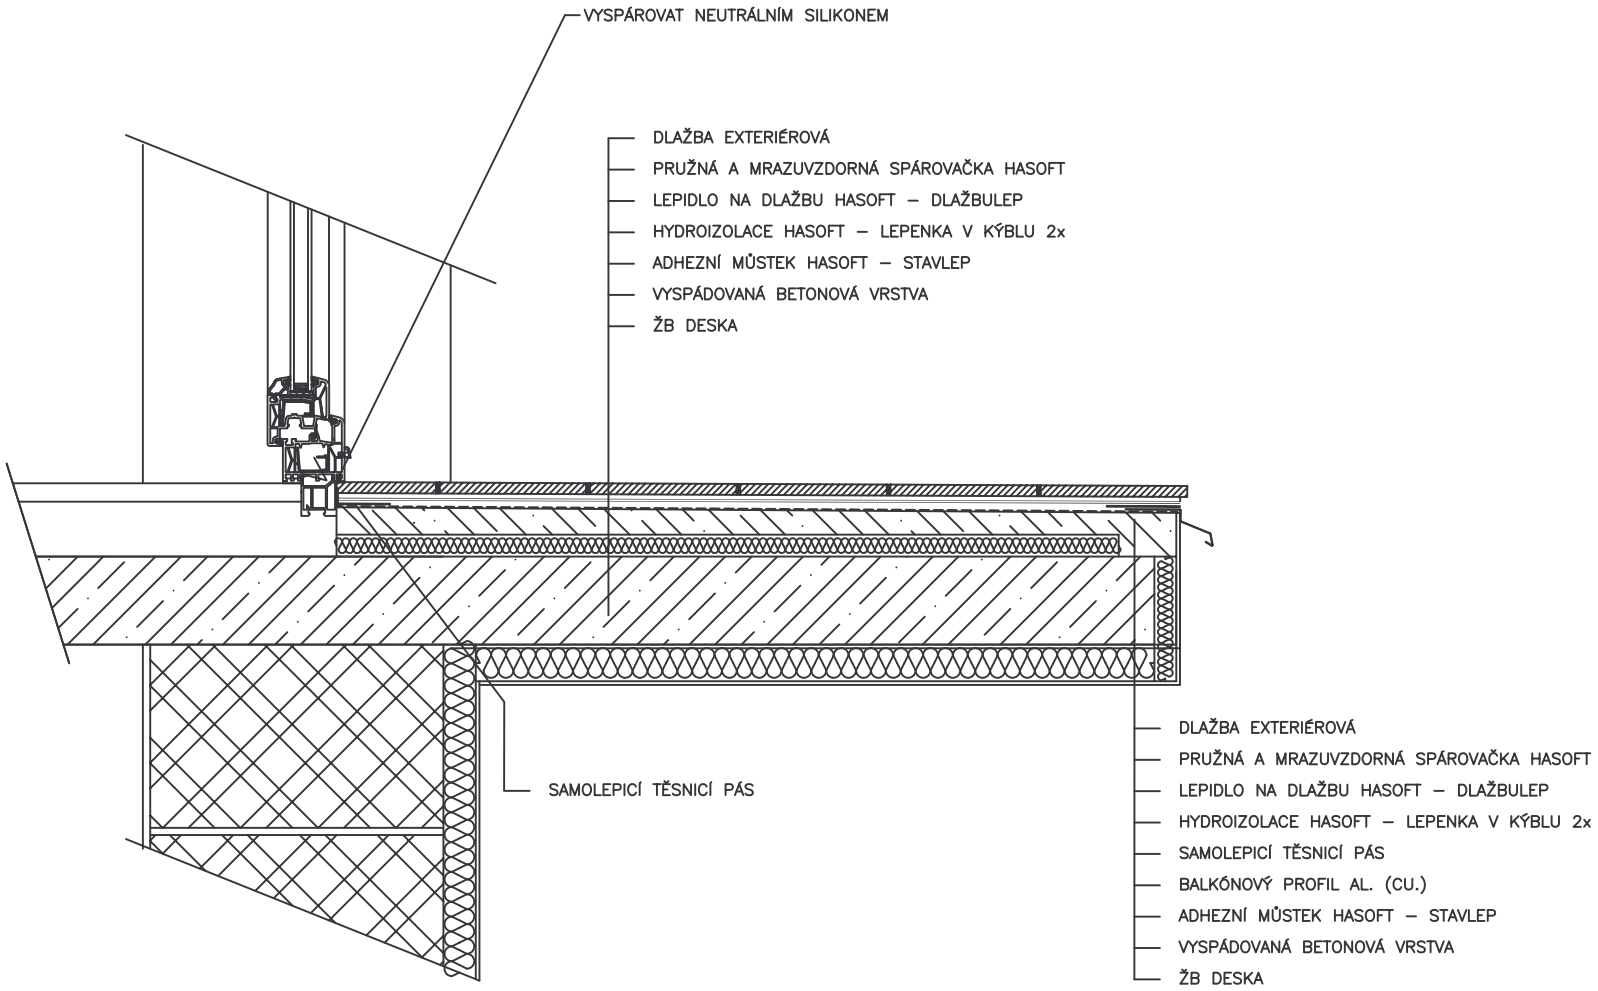11. DET. BALKÓNOVÉHO SYSTÉMU HASOFT
U BALKÓNOVÝCH DVEŘÍ SE ZATEPLENÍM