


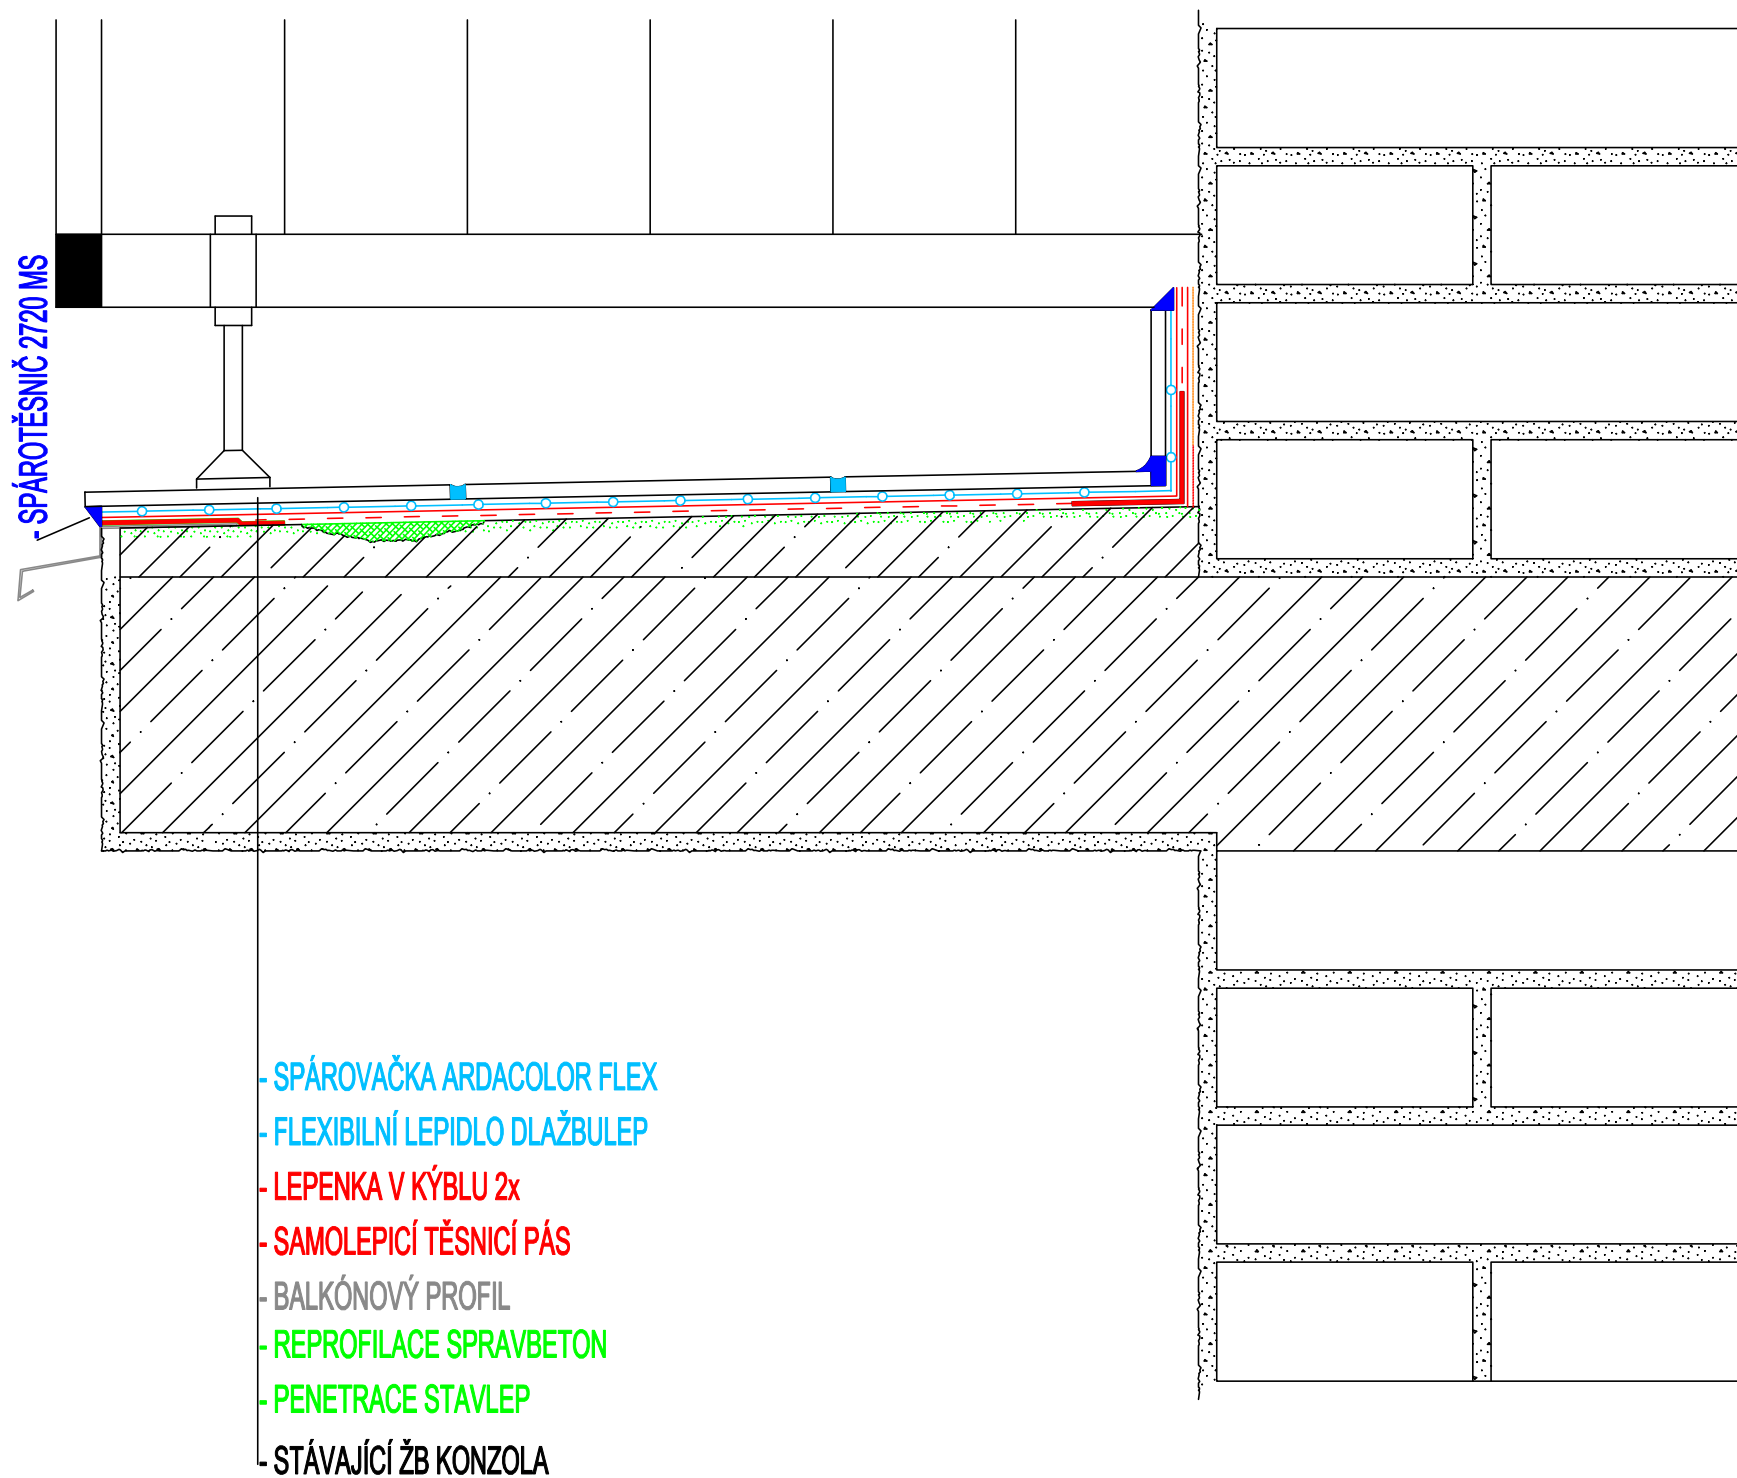

ŘEŠENÍ DILATAČNÍCH POLÍ V
PLOŠE MAX. 6 - 8 m² A POMĚRU
STRAN 1:2

