
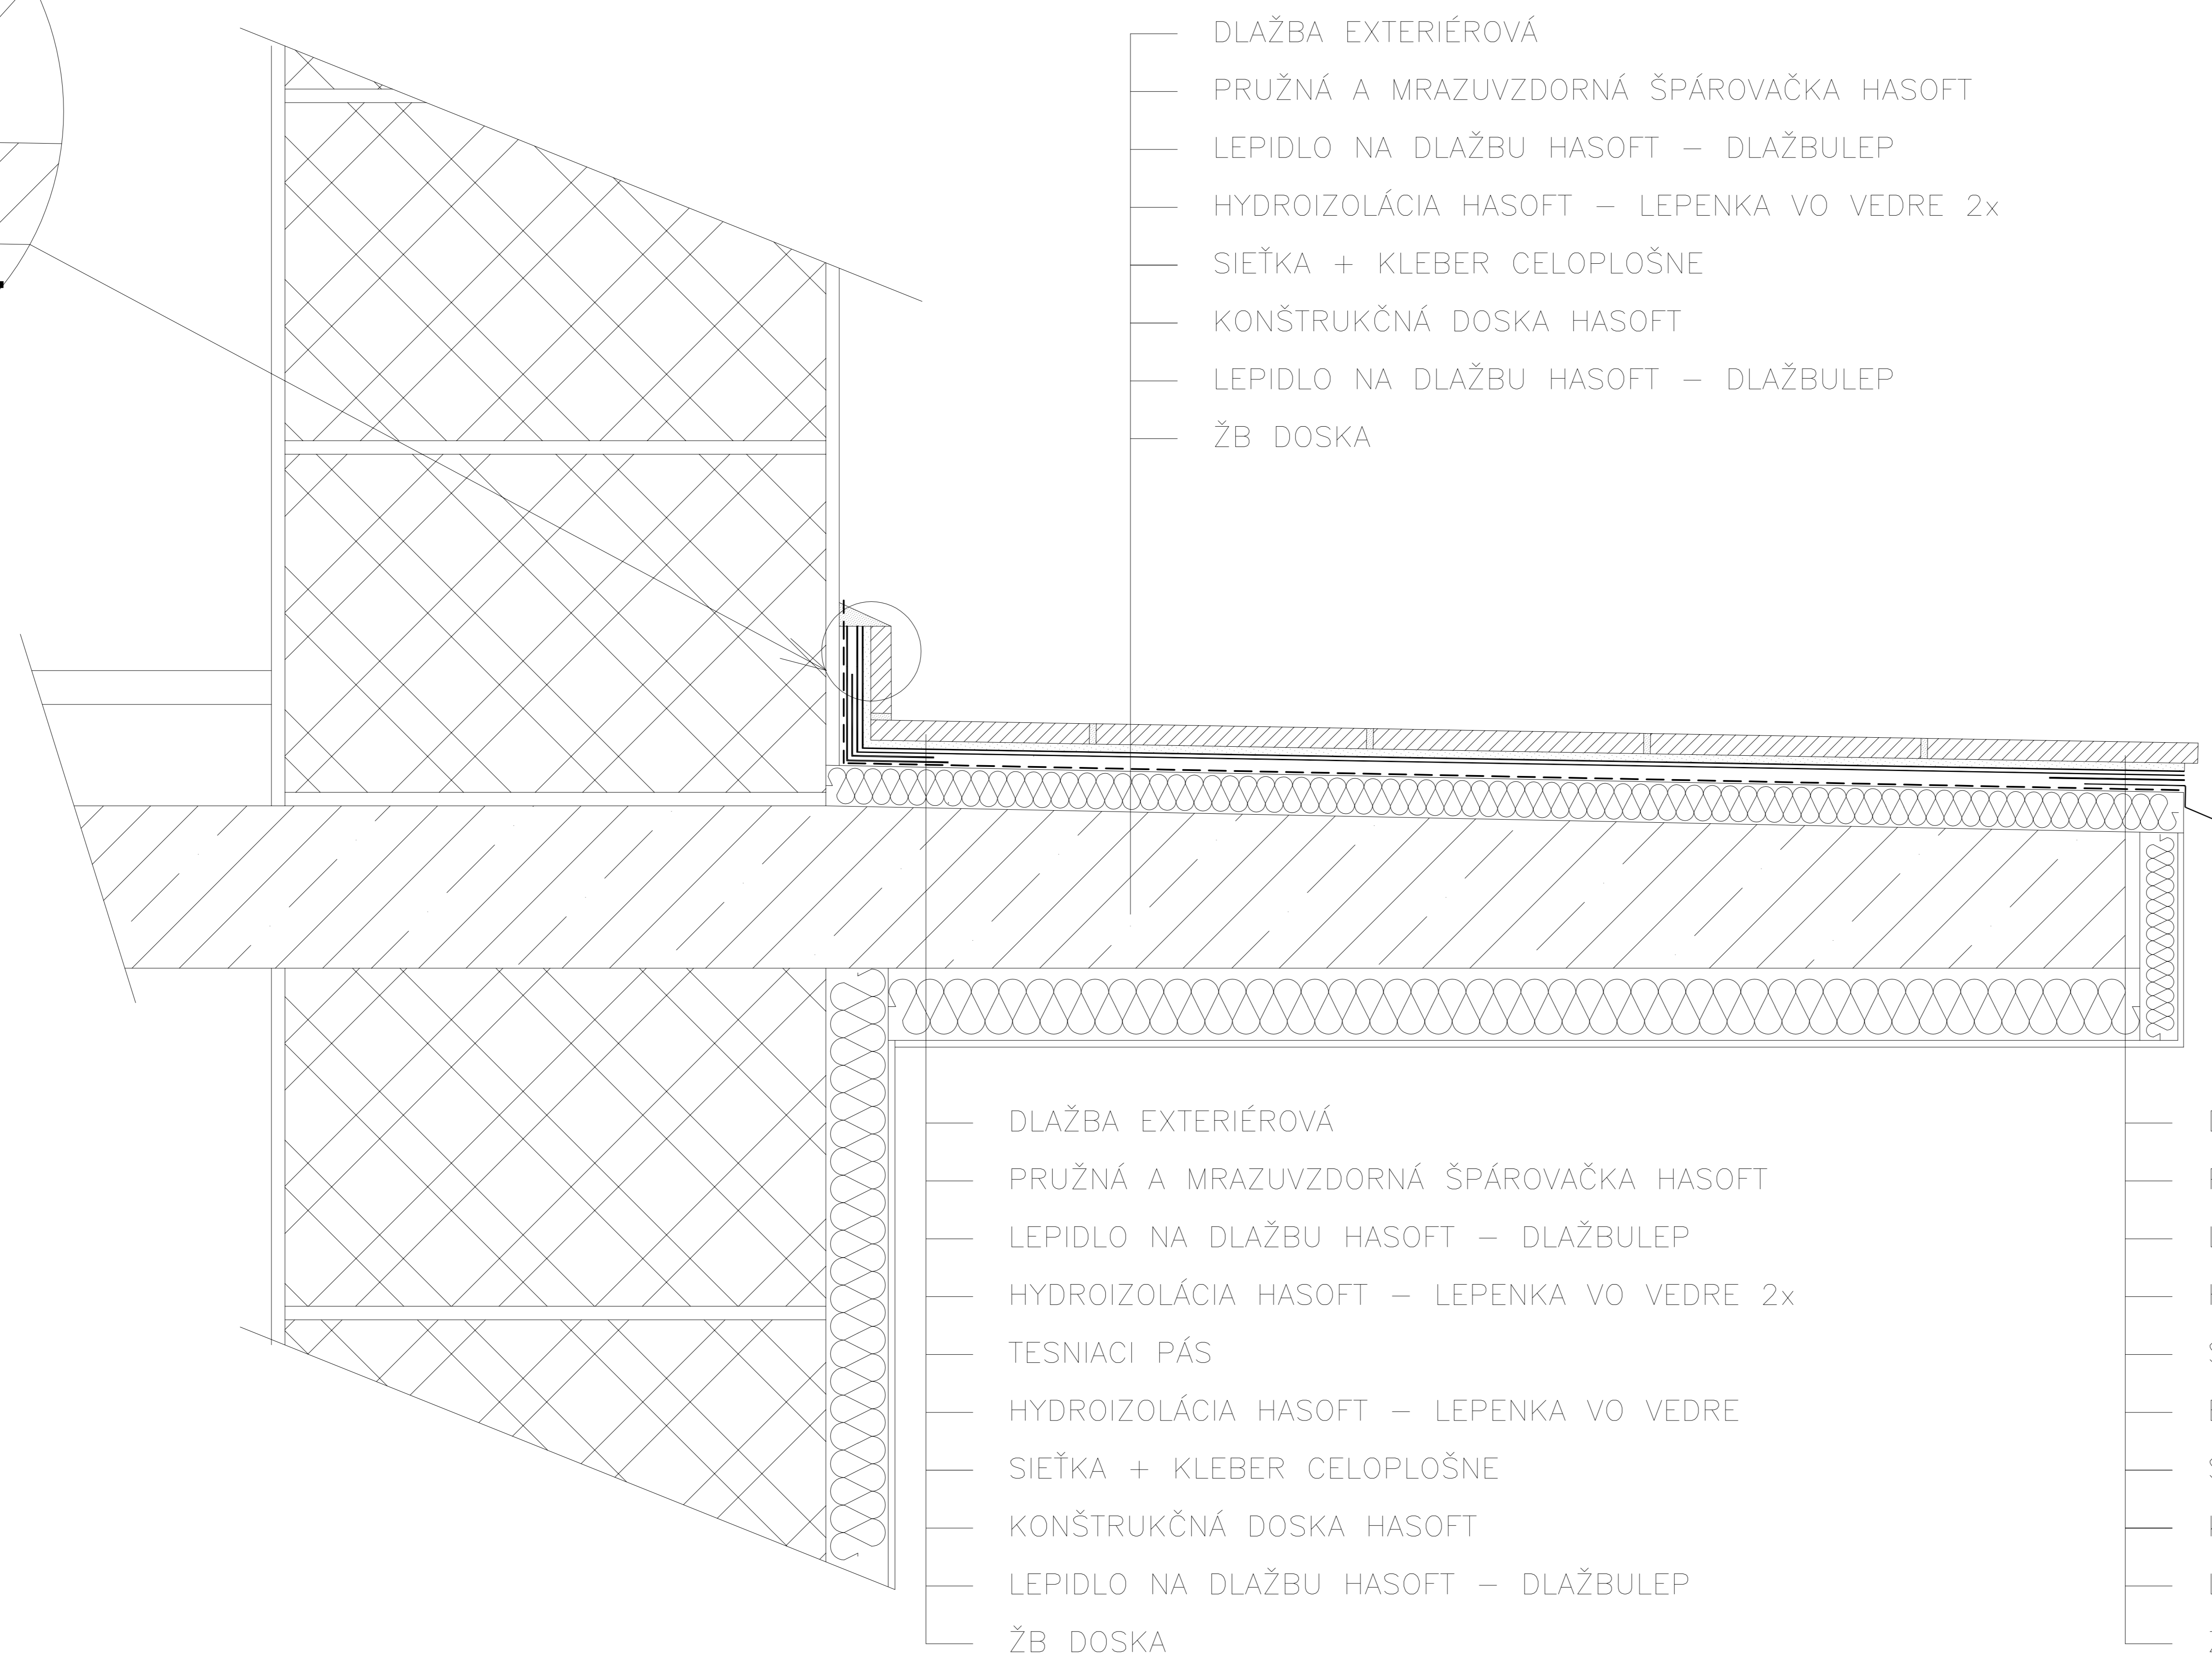


6, DET. BALKÓNOVÉHO SYSTÉMU HASOFT V KOMBINÁCI SO ZATEPLENÍM S KONŠTRUKČNOU DOSKOU

VYŠPÁROVAŤ NEUTRÁLNYM SILIKÓNOM SOUDAL

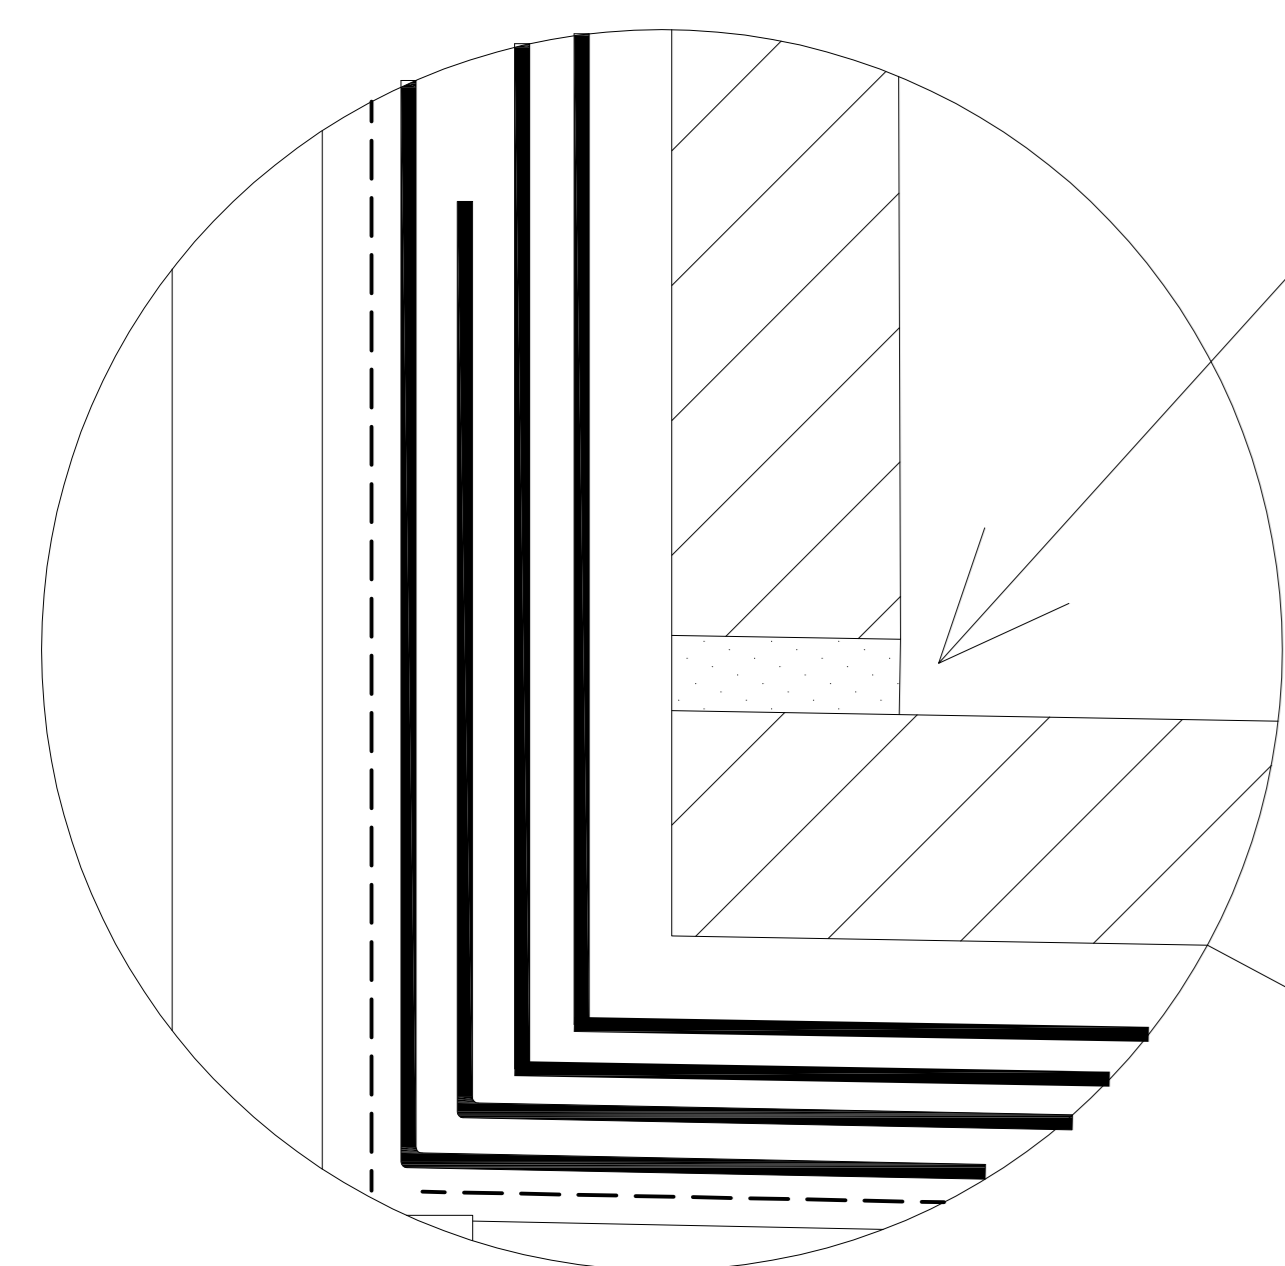

- DLAŽBA EXTERIÉROVÁ
- PRUŽNÁ A MRAZUVZDORNÁ ŠPÁROVAČKA HASOFT
- LEPIDLO NA DLAŽBU HASOFT – DLAŽBULEP
- HYDROIZOLÁCIA HASOFT – LEPENKA VO VEDRE 2x
- SIEŤKA + KLEBER CELOPLOŠNE
- KONŠTRUKČNÁ DOSKA HASOFT
- LEPIDLO NA DLAŽBU HASOFT – DLAŽBULEP
- ŽB DOSKA

- DLAŽBA EXTERIÉROVÁ
- PRUŽNÁ A MRAZUVZDORNÁ ŠPÁROVAČKA HASOFT
- LEPIDLO NA DLAŽBU HASOFT – DLAŽBULEP
- HYDROIZOLÁCIA HASOFT – LEPENKA VO VEDRE 2x
- TESNIACI PÁS
- HYDROIZOLÁCIA HASOFT – LEPENKA VO VEDRE
- SIEŤKA + KLEBER CELOPLOŠNE
- KONŠTRUKČNÁ DOSKA HASOFT
- LEPIDLO NA DLAŽBU HASOFT – DLAŽBULEP
- ŽB DOSKA

- DLAŽBA EXTERIÉROVÁ
- PRUŽNÁ A MRAZUVZDORNÁ ŠPÁROVAČKA HASOFT
- LEPIDLO NA DLAŽBU HASOFT – DLAŽBULEP
- HYDROIZOLÁCIA HASOFT – LEPENKA VO VEDRE 2x
- SAMOLEPIACI TESNIACI PÁS
- BALKÓNOVÝ PROFIL AL. (CU.)
- SIEŤKA + KLEBER CELOPLOŠNE
- KONŠTRUKČNÁ DOSKA HASOFT
- LEPIDLO NA DLAŽBU HASOFT – DLAŽBULEP
- ŽB DOSKA