BAZÉNOVÝ SYSTÉM V INTERIÉRU A EXTERIÉRU SE SLANOU NEBO TERMÁLNÍ VODOU

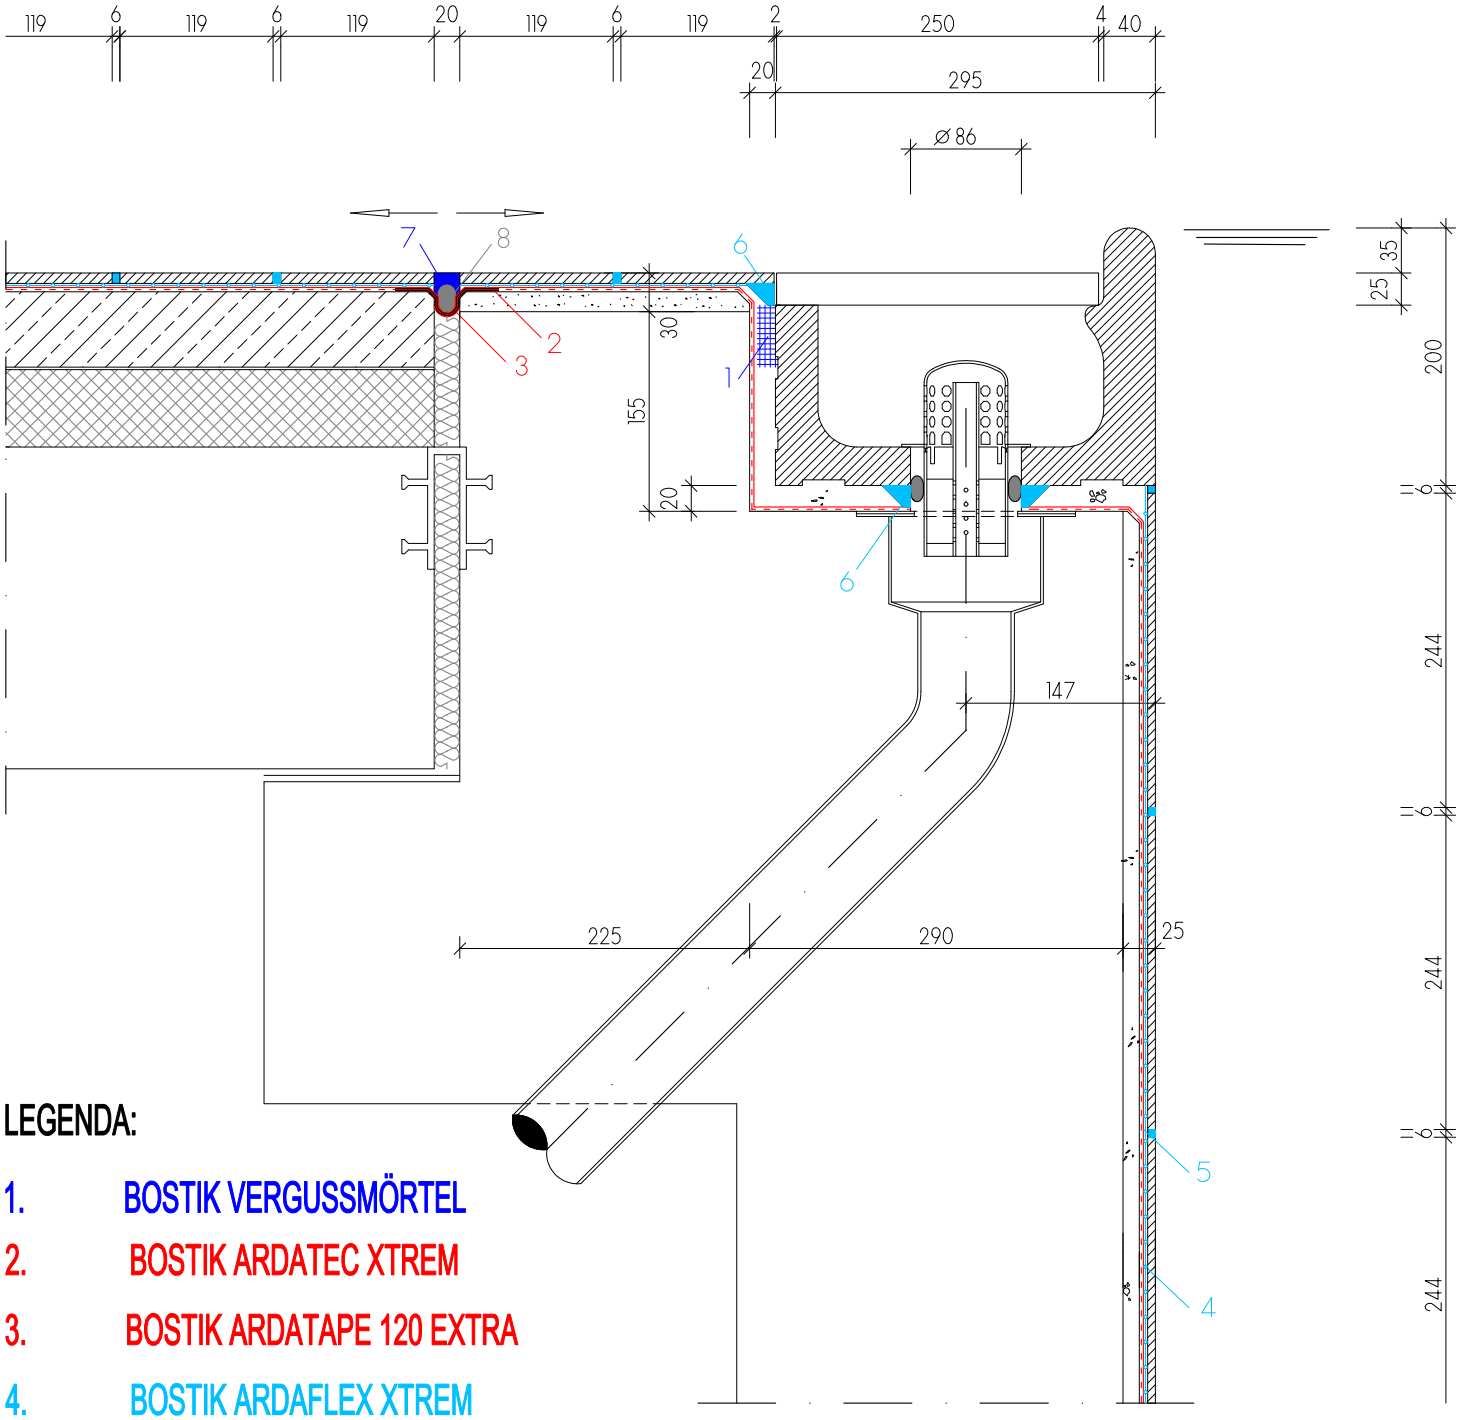

LEGENDA:

1. BOSTIK VERGUSSMÖRTEL
2. BOSTIK ARDATEC XTREM
3. BOSTIK ARDATAPE 120 EXTRA
4. BOSTIK ARDAFLEX XTREM
5. BOSTIK ARDACOLOR XTREM
6. BOSTIK FLOORCOLOR FLEX
7. BOSTIK UNTERWASSERSILICON
8. HASOFT TĚSNICÍ ŠŇŮRA

Vydáno 5.7.2016

HASOFT VELKOOBCHOD, s.r.o., Husovo náměstí 48, 588 13 Polná, tel.: +420 567 225 111, hasoft@hasoft.cz, www.hasoft.cz